


Связано
Инв. № подл. Подпись и дата
Взам. инв. №

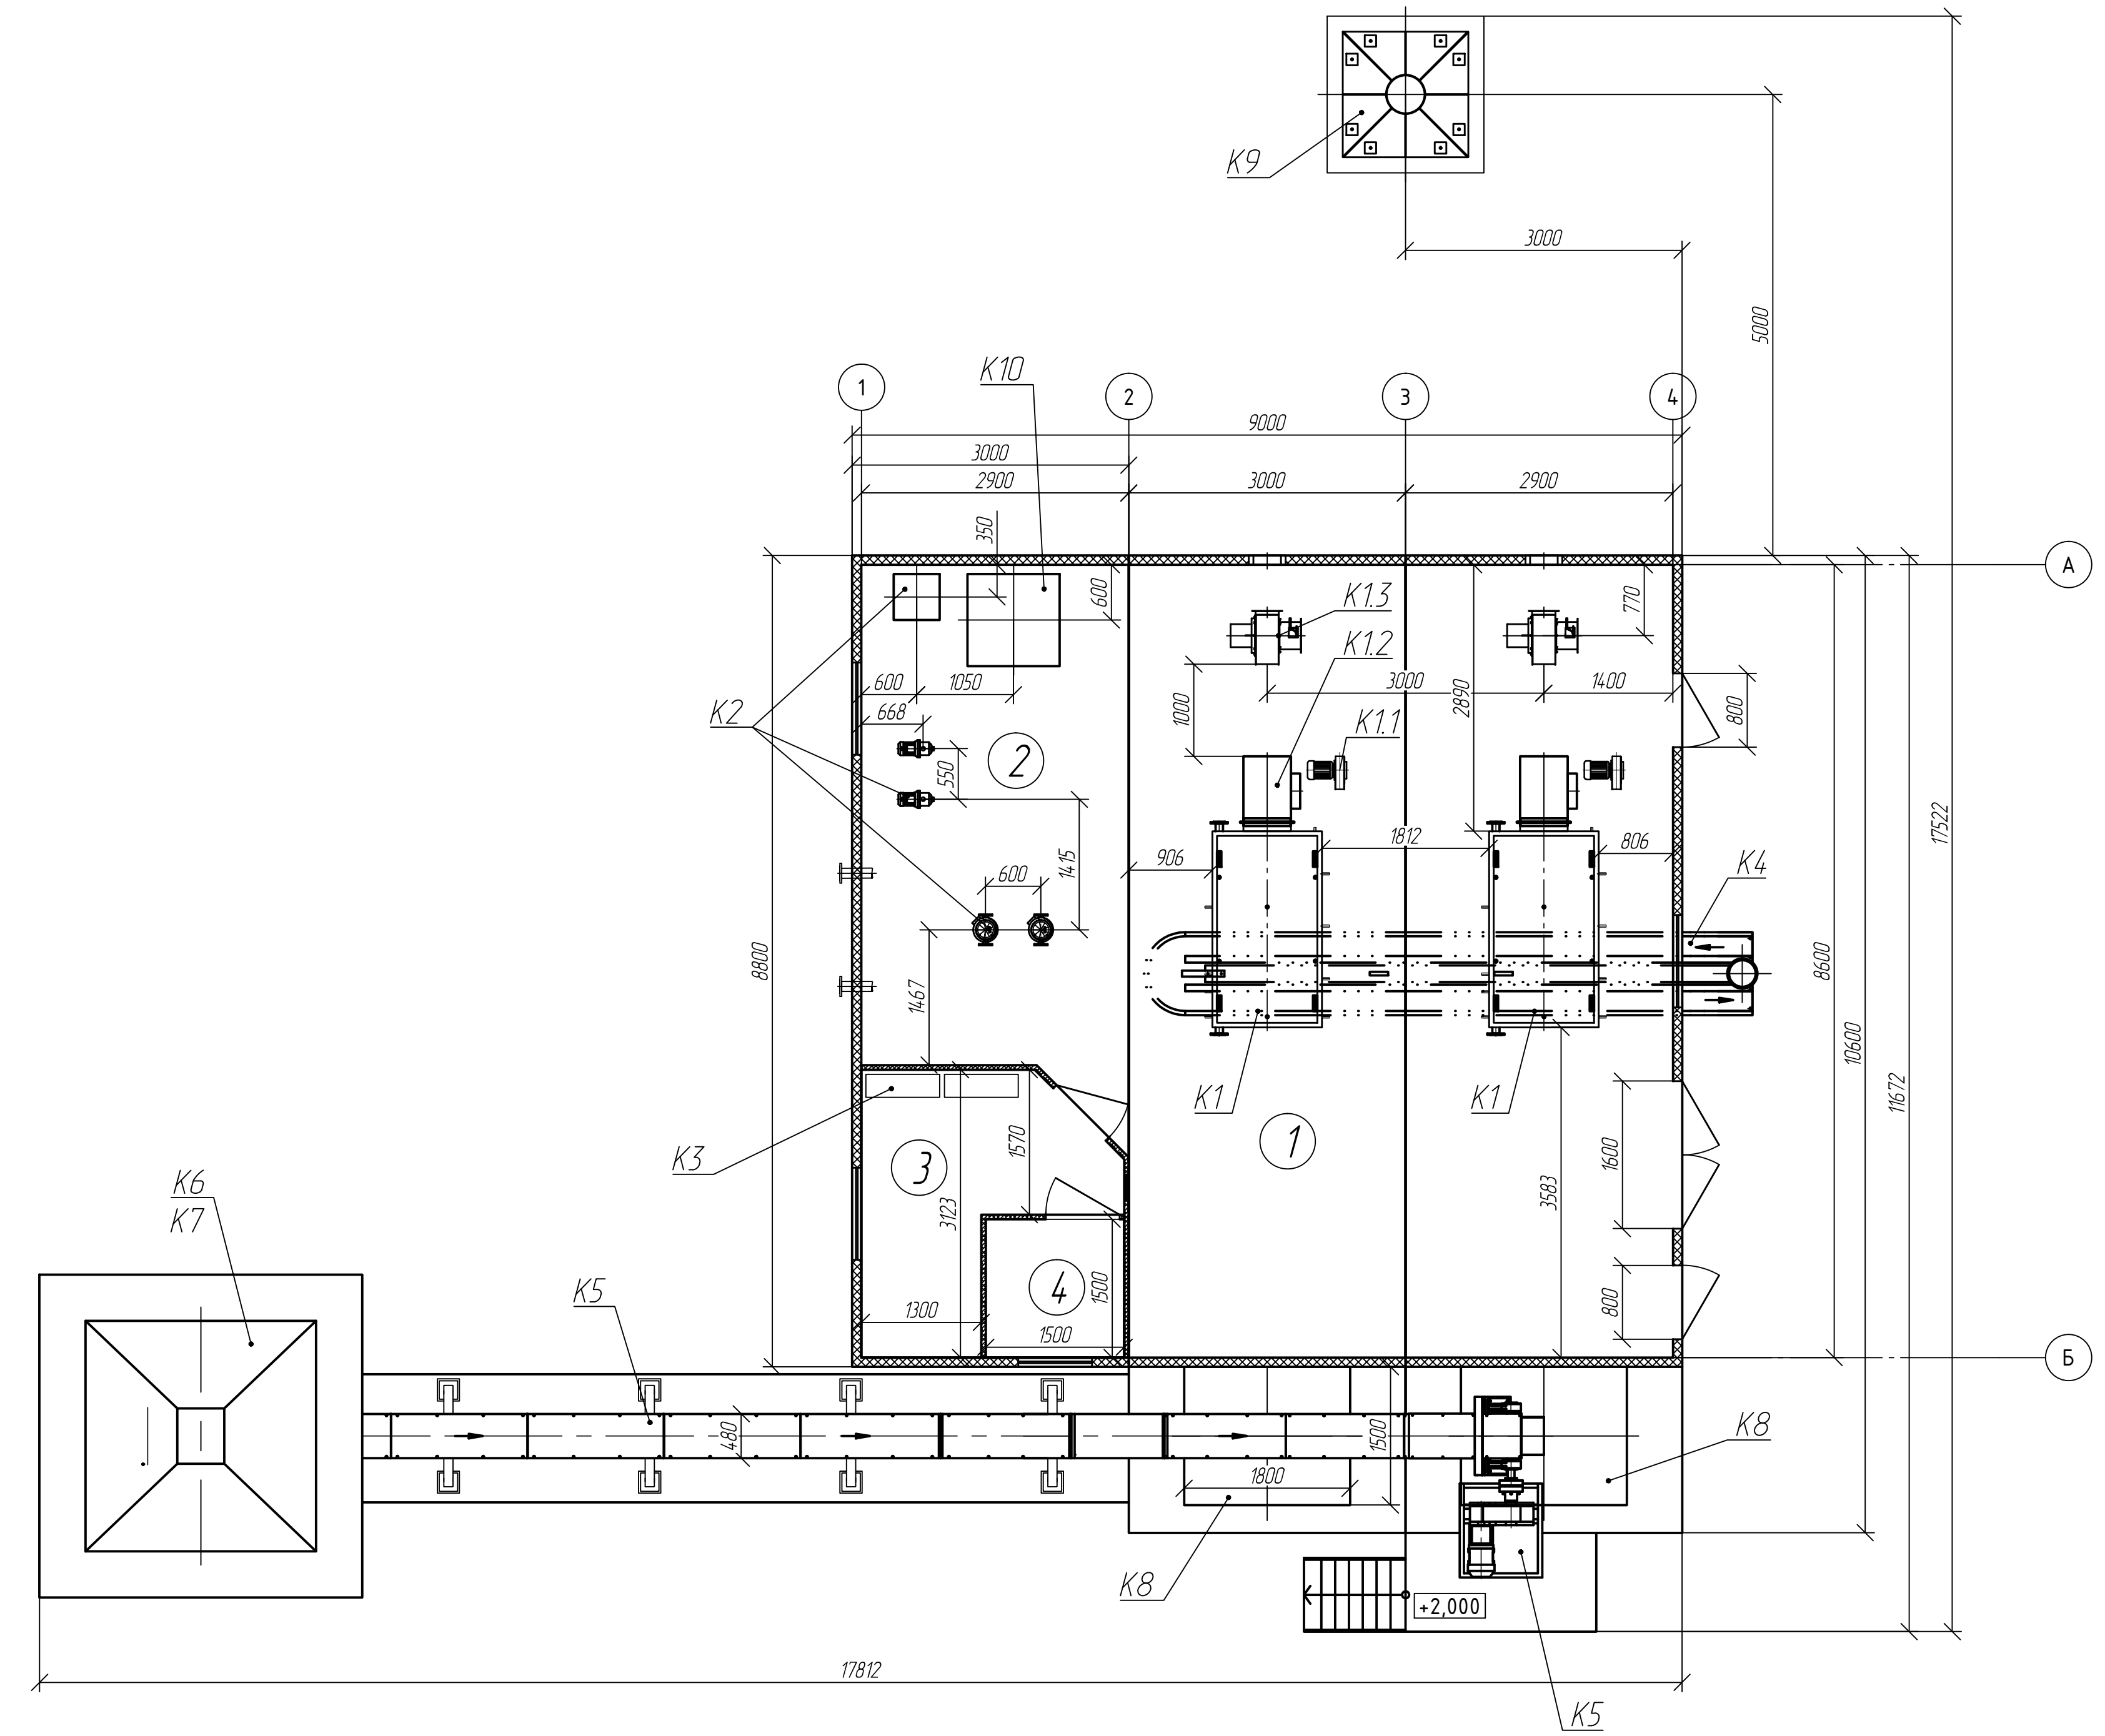

Марка Поз.	Обозначение	Наименование	Кол.	Масса ед., кг	Примечание
K1	КВр -0,69 КБ	Стальной водогрейный котел теплопроизв. 0,6 Гкал / ч рабочим давлением 6,0 кгс / см ²	2		
K11	ВР 280-46 ВЦ 14-46 №2	1,5 кВт, 3000 об / мин	2		
K12	Золуловитель ЗУ 1-1	3375 м ³ / ч	2		
K13	Дымосос ДН -3,5 / 1500	3 кВт, 1500 об / мин	2		
K2	Насосная группа и ХВО		1		
K3		Щит управления	1		
K4	ТС -ЩЗУ -160	Транспортер шлакозащелачивания	1		
K5	ТС -2-30	Транспортер топливоподачи	1		L=20 м.п.
K6		Дробилка ВДГ -10	1		
K7		Бункер разгрузочный	1		
K8		Бункер сырого топлива	2		
K9	Труба дымовая	Диаметр 400 мм, высота 25 м	1		
K10	Бак запаса воды	2 м ³	1		

Экспликация помещений

Номер помещения	Наименование	Площадь, м ²	Кот. Помещения
1	Котельный зал		
2	Насосная группа и ХВО		
3	Бытовые помещения (операторская)		
4	Сан узел		

				TKP MKU -12		
				Котельная установка 1,39 МВт (1,2 Гкал / ч)		
Изм.	Кол.ч	Лист	№ док	Подпись	Дата	
Разраб.		Землянов				
Пробер.		Иванченко				
Н. контр.						
				Технико - коммерческое предложение		
				Стадия	Лист	Листов
				П	-	1
				План расположения оборудования		
Утв.		Иванченко		ЕА ЭнергоАльянс		
				Копировал		
				Формат А 2		